

Avenida de la Hermandad de la Oración en el Huerto, esquina con Avenida de la Hermandad de la Misericordia - Manzana 15. El Puerto de Santa María, Cádiz.



TIPO V3.2b
BLOQUE 1
PORTAL 2
PLANTA BAJA
VIVIENDA A



CUADRO DE SUPERFICIES

Vestíbulo	5.30 m ²
Salón Comedor	22.02 m ²
Cocina	8.34 m ²
Dormitorio 1	12.39 m ²
Dormitorio 2	8.95 m ²
Dormitorio 3	9.07 m ²
Baño 1	4.00 m ²
Baño 2	3.42 m ²
Distribuidor	2.20 m ²
Lavadero	2.40 m ²
Terraza Cubierta	4.53 m ²
Terraza	39.03 m ²
Jardín	178.27 m ²

Superficie según Decreto 218/2005

ÚTIL	83.26 m²
CONST	110.92 m²

Escala 1 : 75

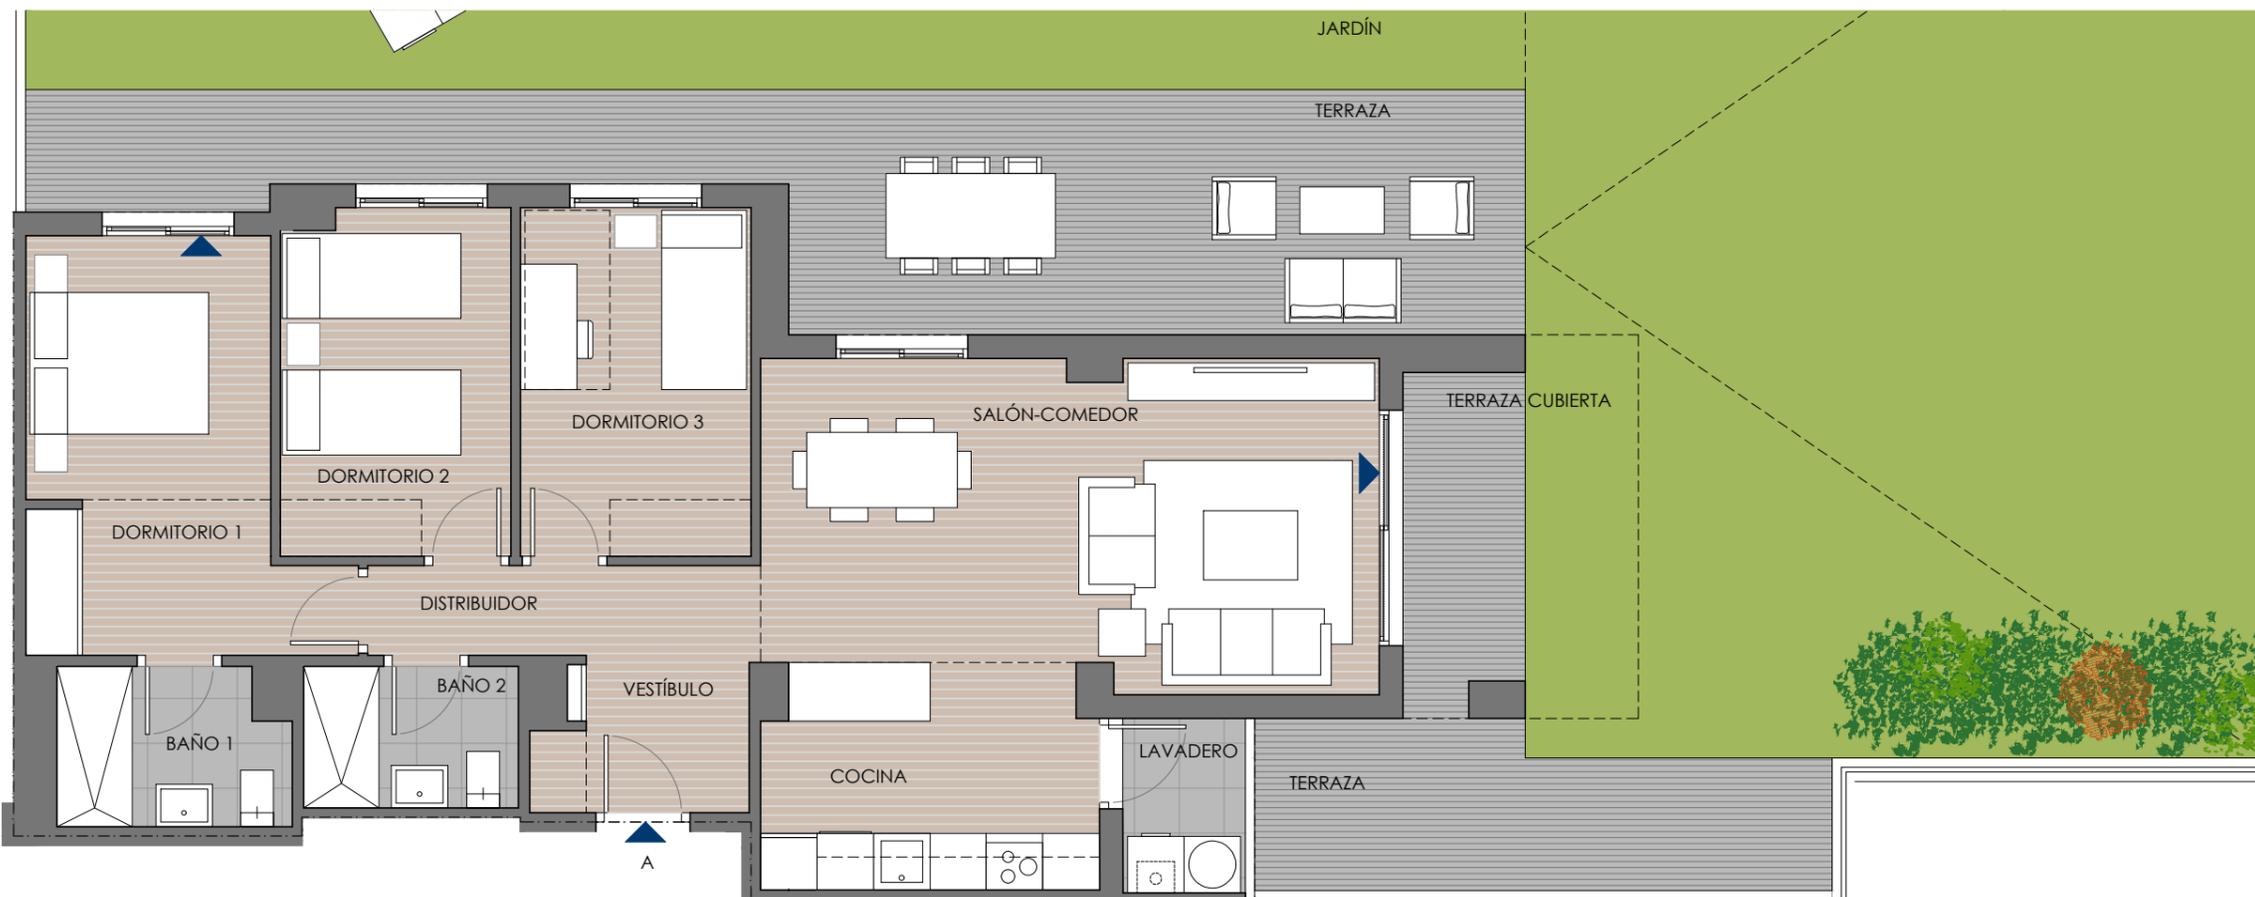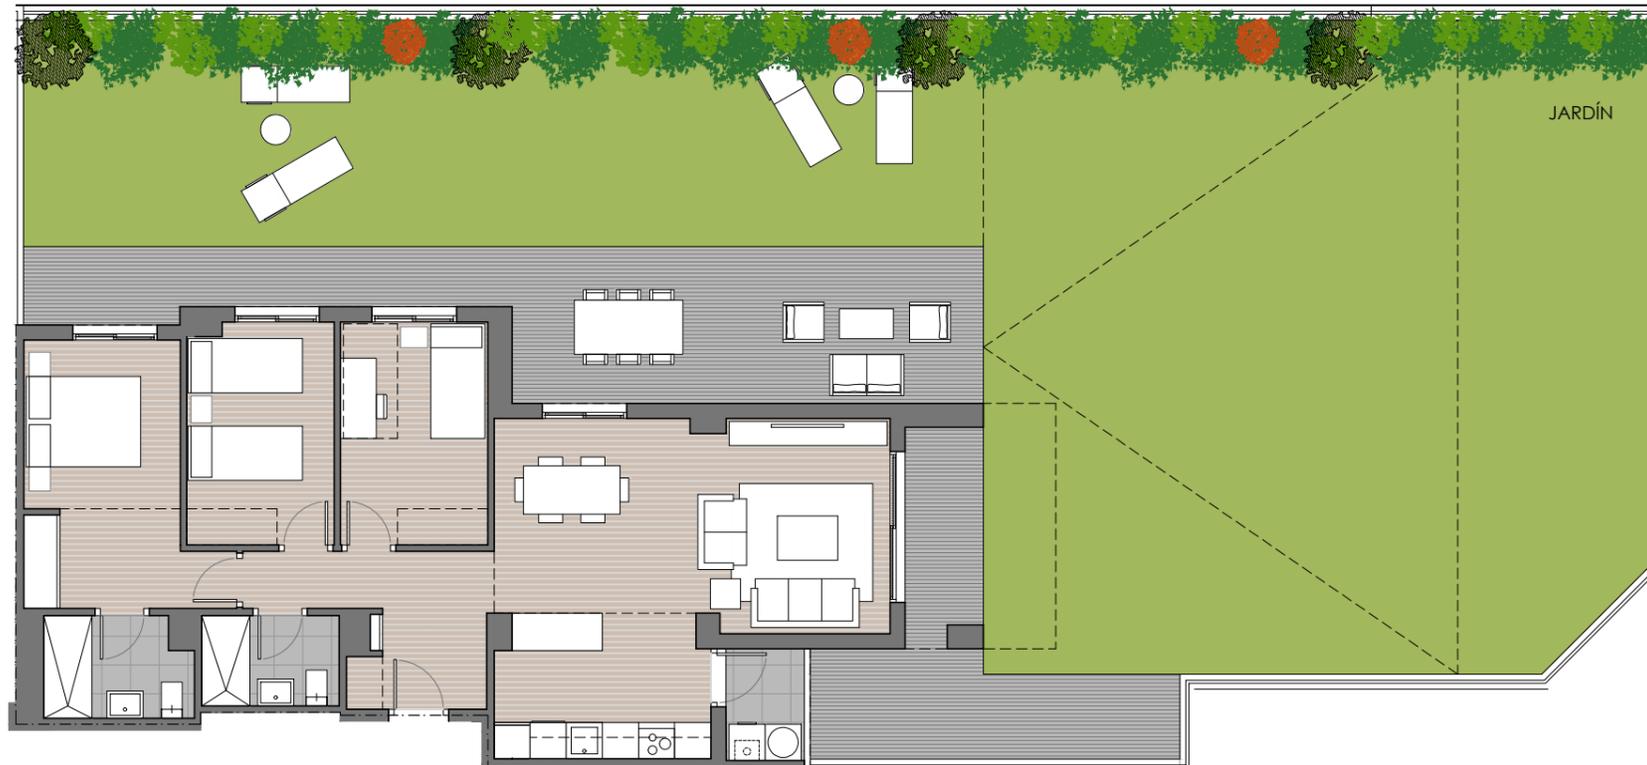

Toda la información contenida en este documento, tanto la gráfica como la relativa a superficies, puede ser modificada durante la ejecución de la obra por exigencias o decisiones técnicas, legales o constructivas, sin que ello implique el menoscabo de calidades. Mobiliario y electrodomésticos no incluidos en la vivienda.