


Avenida de la Hermandad de la Oración en el Huerto, esquina con Avenida de la Hermandad de la Misericordia - Manzana 15. El Puerto de Santa María. Cádiz.

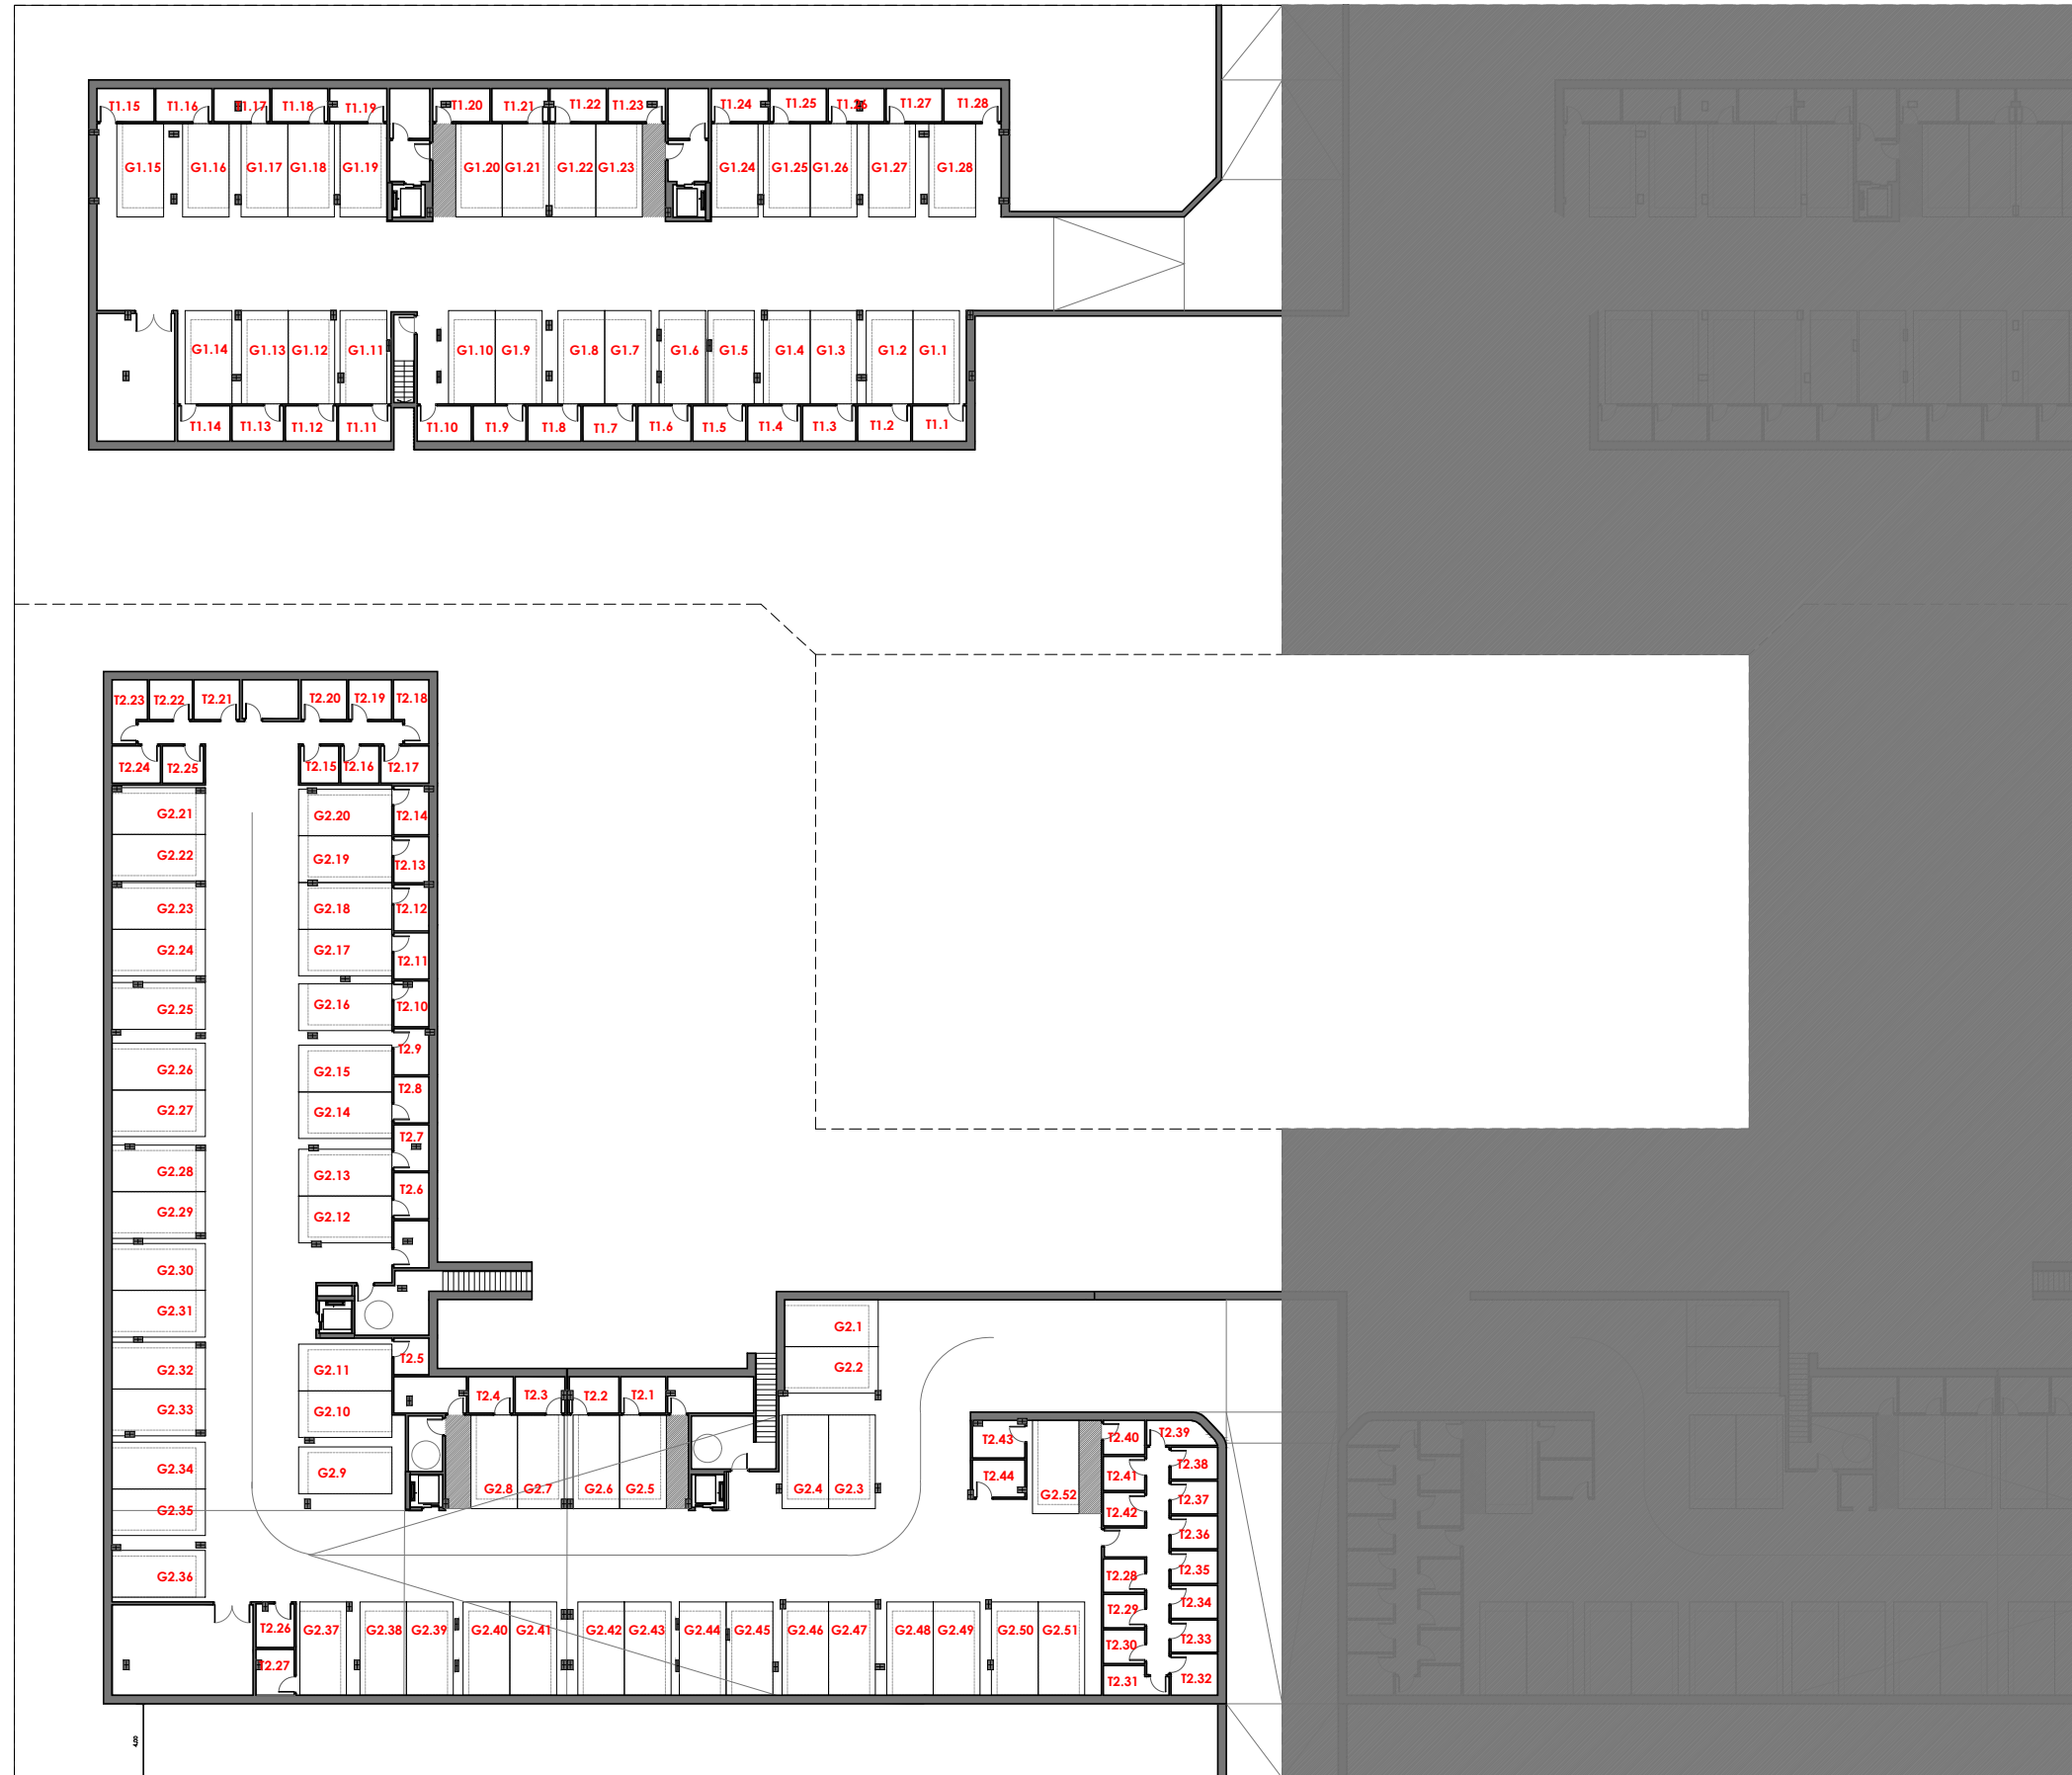

PLANTA SÓTANO GENERAL

Escala 1 : 75



Toda la información contenida en este documento, tanto la gráfica como la relativa a superficies, puede ser modificada durante la ejecución de la obra por exigencias o decisiones técnicas, legales o constructivas, sin que ello implique el menoscabo de calidades. Mobiliario y electrodomésticos no incluidos en la vivienda.