


Avenida de la Hermandad de la Oración en el Huerto, esquina con Avenida de la Hermandad de la Misericordia - Manzana 15. El Puerto de Santa María. Cádiz.

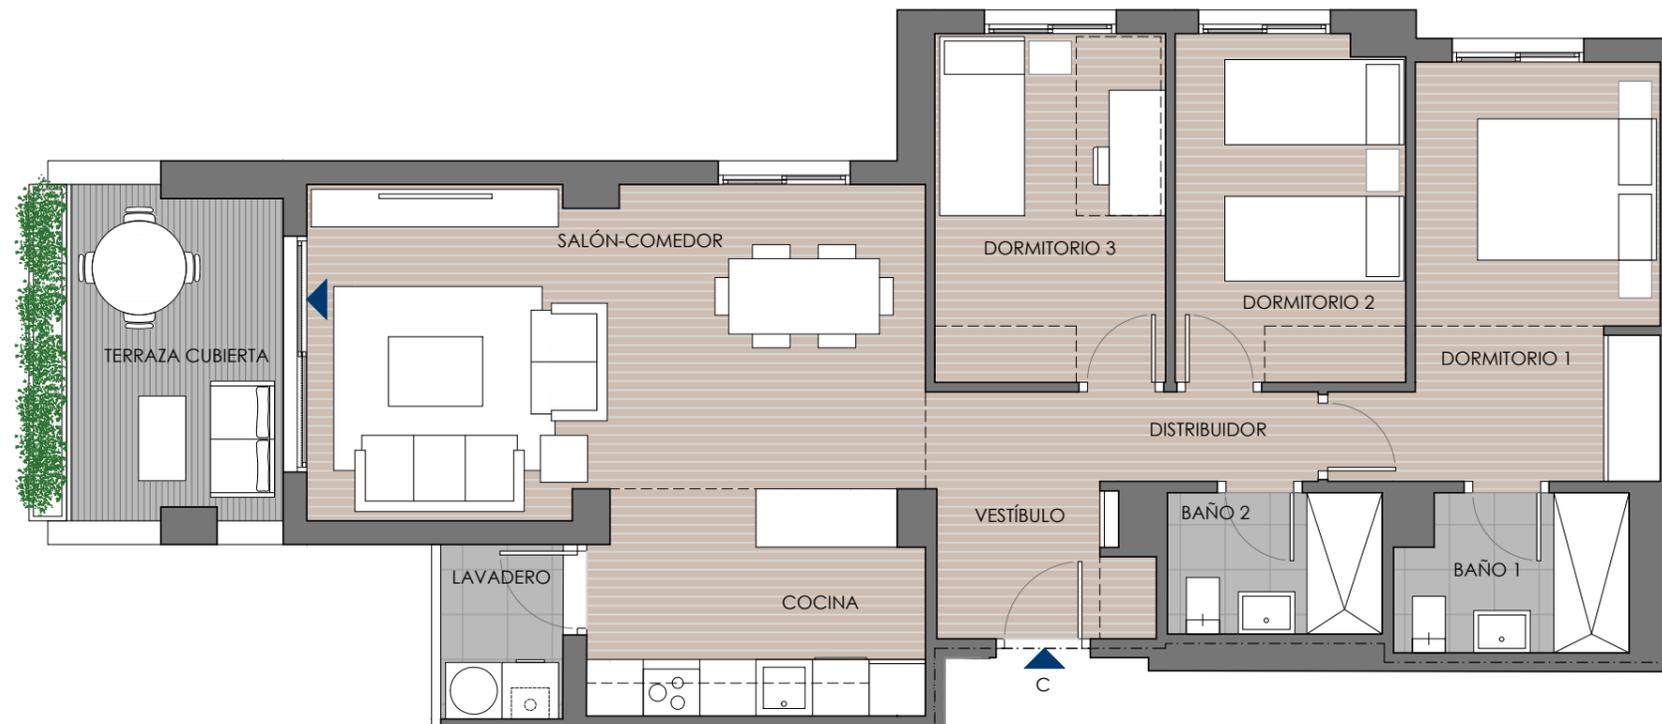

TIPO V3.2  
BLOQUE 1  
PORTAL 1  
PLANTA 1  
VIVIENDA C

### CUADRO DE SUPERFICIES

Vestíbulo	5.30 m <sup>2</sup>
Salón Comedor	22.02 m <sup>2</sup>
Cocina	8.34 m <sup>2</sup>
Dormitorio 1	12.39 m <sup>2</sup>
Dormitorio 2	8.95 m <sup>2</sup>
Dormitorio 3	9.07 m <sup>2</sup>
Baño 1	4.00 m <sup>2</sup>
Baño 2	3.42 m <sup>2</sup>
Distribuidor	2.20 m <sup>2</sup>
Lavadero	2.40 m <sup>2</sup>
Terraza Cubierta	7.75 m <sup>2</sup>

Superficie según Decreto 218/2005

<b>ÚTIL</b>	<b>80.77 m<sup>2</sup></b>
<b>CONST</b>	<b>107.03 m<sup>2</sup></b>

Escala 1 : 75

