
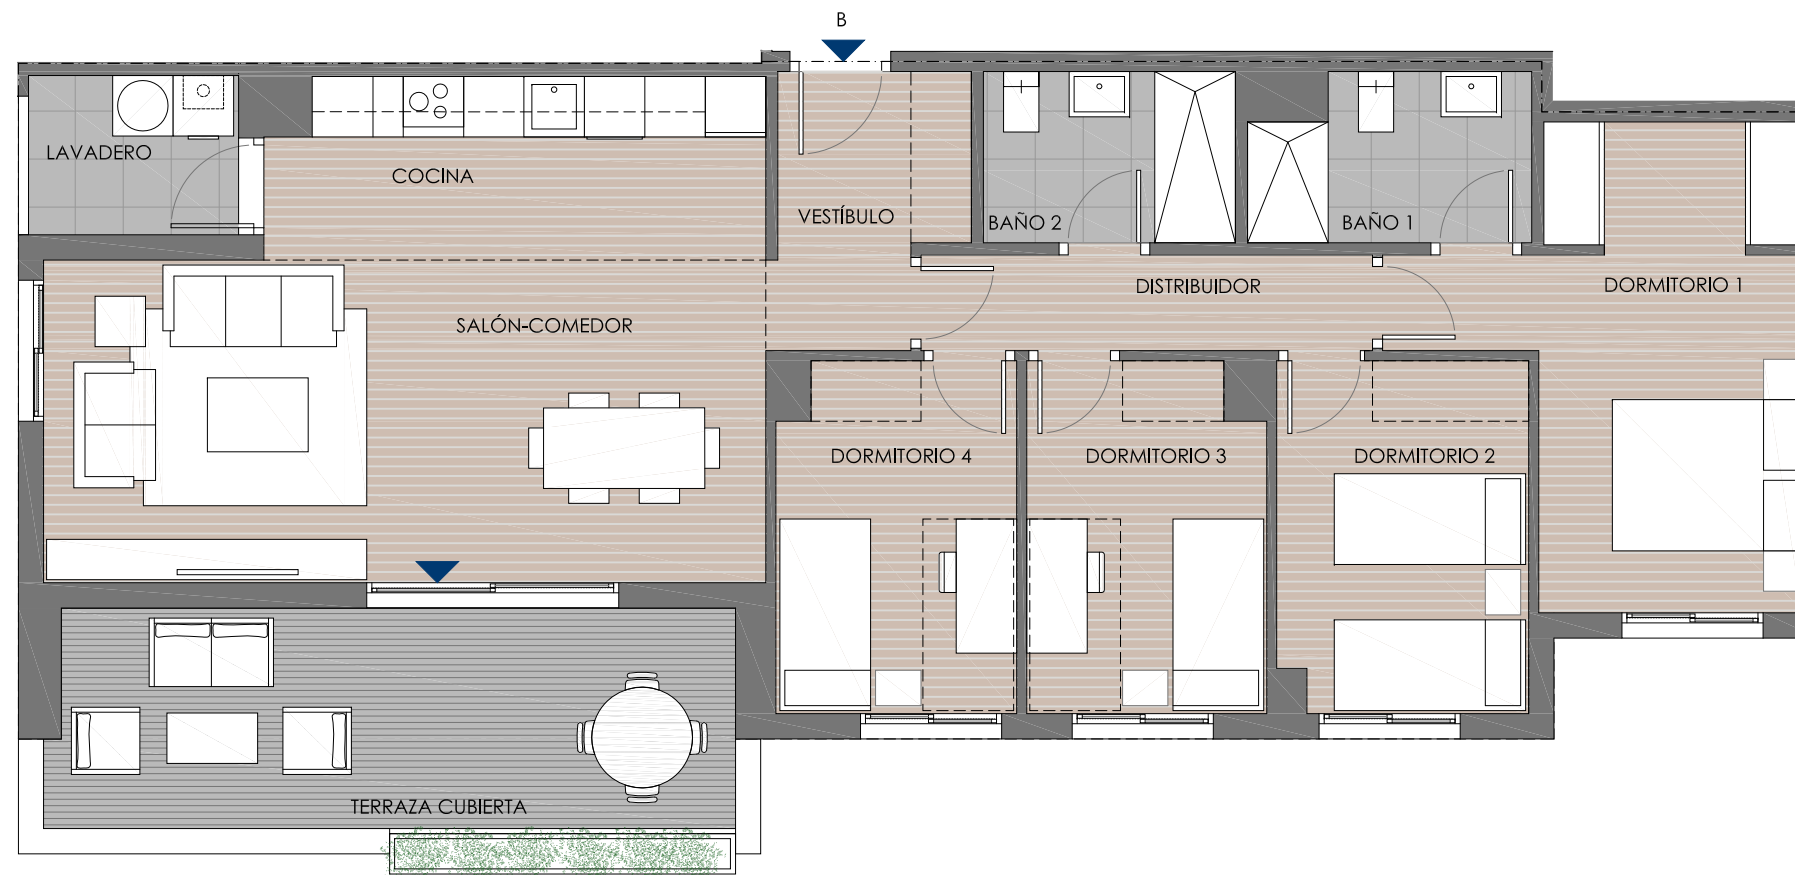


Avenida de la Hermandad de la Oración en el Huerto, esquina con Avenida de la Hermandad de la Misericordia - Manzana 15. El Puerto de Santa María. Cádiz.

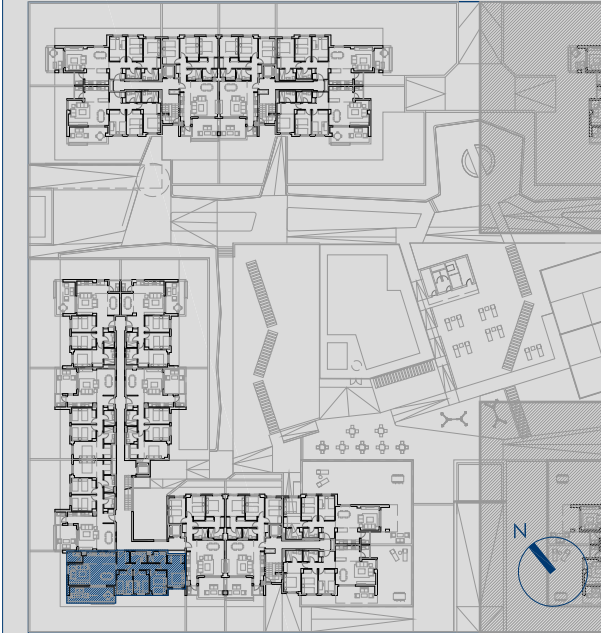

TIPO V4.1
BLOQUE 2
PORTAL 1
PLANTA 1
VIVIENDA B

CUADRO DE SUPERFICIES

Vestíbulo	4.78 m ²
Salón Comedor	22.94 m ²
Cocina	8.78 m ²
Dormitorio 1	14.19 m ²
Dormitorio 2	8.61 m ²
Dormitorio 3	8.08 m ²
Dormitorio 4	8.15 m ²
Baño 1	4.39 m ²
Baño 2	4.25 m ²
Distribuidor	4.26 m ²
Lavadero	3.29 m ²
Terraza Cubierta	14.80 m ²

Superficie según Decreto 218/2005

ÚTIL	97.27 m²
CONST	133.56 m²

Escala 1 : 75

