



Avenida de la Hermandad de la Oración en el Huerto, esquina con Avenida de la Hermandad de la Misericordia - Manzana 15. El Puerto de Santa María. Cádiz.

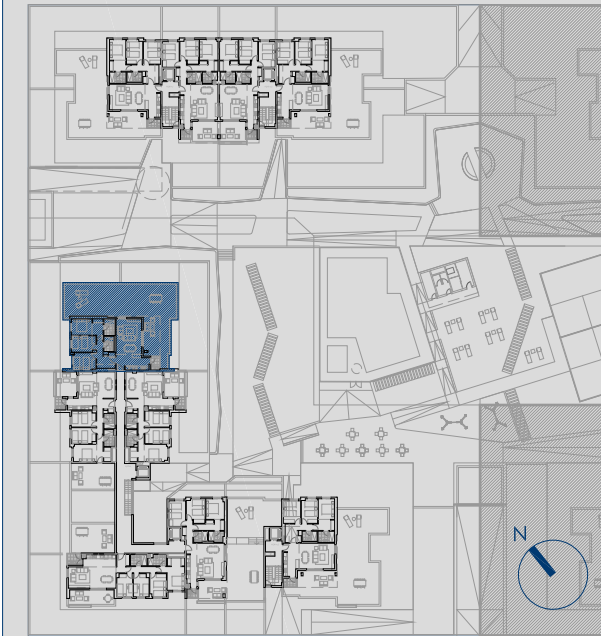

TIPO V3.7b
BLOQUE 2
PORTAL 1
PLANTA ÁTICO
VIVIENDA D
CUADRO DE SUPERFICIES

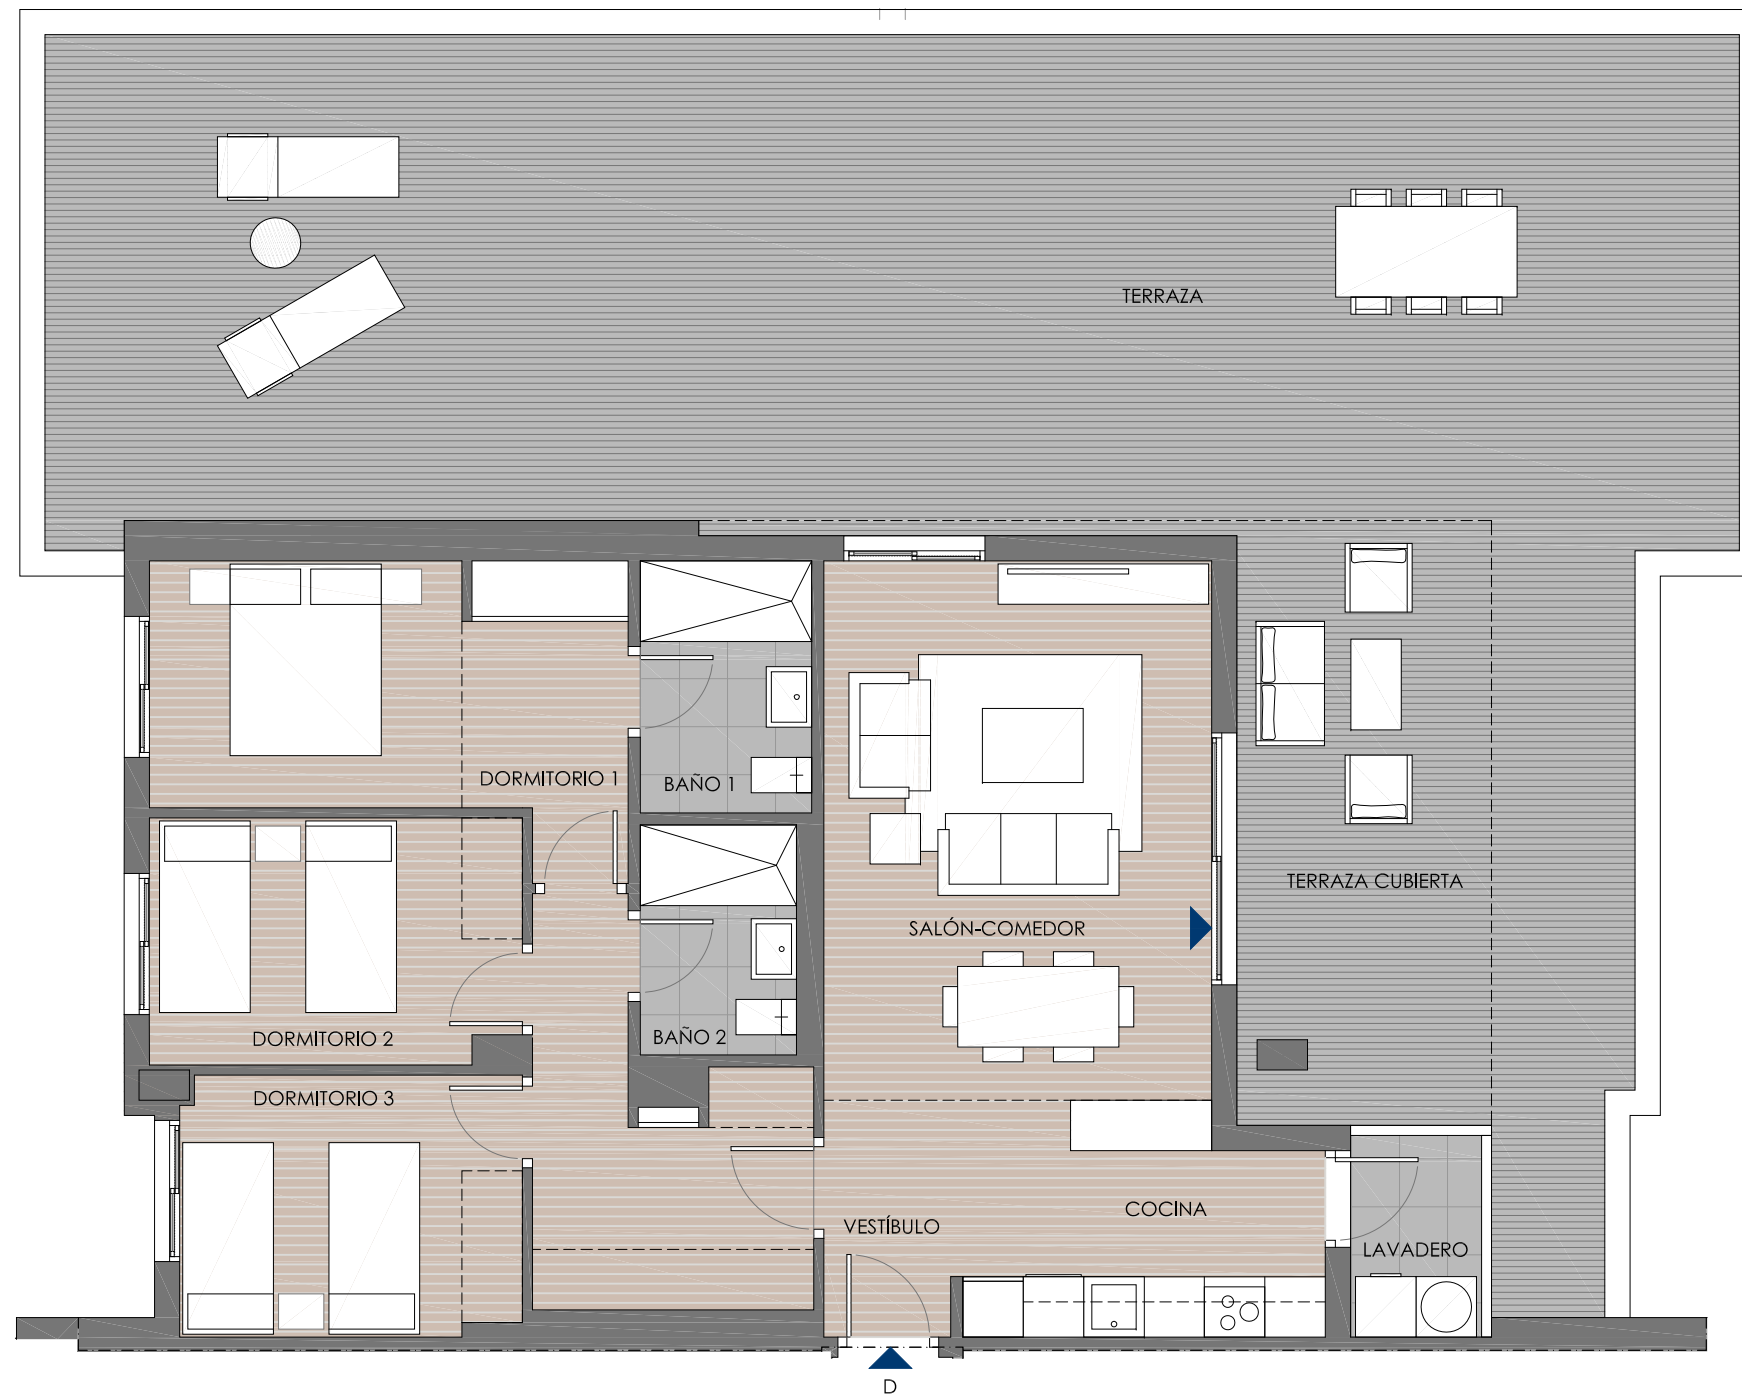

Vestíbulo	3.17 m ²
Salón Comedor	20.59 m ²
Cocina	7.89 m ²
Dormitorio 1	12.29 m ²
Dormitorio 2	8.92 m ²
Dormitorio 3	8.71 m ²
Baño 1	4.25 m ²
Baño 2	3.53 m ²
Distribuidor	8.00 m ²
Lavadero	2.60 m ²
Terraza Cubierta	15.16 m ²
Terraza	92.95 m ²

Superficie según Decreto 218/2005

ÚTIL	85.09 m²
CONST	118.34 m²

Escala 1 : 75

